

五峰林业公司2024年度工程物资采购计划表

项目名称：萍乡市湘东区东桥镇腾达化工厂家属小区老旧小区改造项目 申报部门：项目部

申报时间：2024年08月14日

序号	物品名称	规格型号	材质	数量	单位	送货地点	送货时间	附图	备注
1	透水重新喷色	灰色		2000	m ²	东桥镇腾达化工厂家属小区			包施工
2	修补透水混凝土	10cm+5cm	割缝+破碎+清除外运	300	m ²	东桥镇腾达化工厂家属小区			包施工
3	浇筑透水混凝土	10cm		300	m ²	东桥镇腾达化工厂家属小区			包施工
4	沥青	5cm+3cm		6200	m ²	东桥镇腾达化工厂家属小区			包施工
5	沥青	6cm		3300	m ²	东桥镇腾达化工厂家属小区			包施工
6	清除沥青	5cm		5000	m ²	东桥镇腾达化工厂家属小区			包施工
7	混凝土路面修补	C25砼, 18cm厚		2000	m ²	东桥镇腾达化工厂家属小区			包施工
8									
9									
10									
11									
12									
13									
14									

项目部物资采购计划人签字：[Signature]


项目部分管领导签字：[Signature]

制表人签字：[Signature]

五峰林业公司2024年度工程物资采购计划表

项目名称：萍乡市湘东区东桥镇腾达化工厂家属小区老旧小区改造项目 申报部门：项目部 申报时间：2024年08月14日

序号	物品名称	规格型号	材质	数量	单位	送货地点	送货时间	附图	备注
1	铝合金窗	1500mm*2100mm	70系列隔热铝合金窗	52	m ²	东桥镇腾达化工厂家属小区			包施工
2	不锈钢护栏	详见图纸		30	米	东桥镇腾达化工厂家属小区			包施工
3									
4									
项目部物资采购计划人签字：

项目部分管领导签字：

制表人签字：

门窗设计说明

- 本工程外门窗均采用断桥铝合金LOW-E中空玻璃6+12A+6
- 铝合金门窗立面详图详见建施图，门窗或幕墙由专业生产厂家根据其立面分格，开启方式、建筑功能及建筑物所在地的气候、环境、高度等具体条件，确定铝合金门窗抗风压、水密性、气密性、隔声、隔热、防玻璃炸裂、防火、防雷等技术要求，并绘制加工图纸，经设计单位及甲方认可后方可施工。
- 建筑物外窗及阳台的气密性等级，不应低于现行国家标准《建筑外门窗、水密、抗风压性能分级及检测方法》GB/T7106-2008的规定；
(a) 居住建筑：1~6层均不得低于4级，而7层以及7层以上则均不得低于6级；
- 各类门窗的断面构造，技术要求详见全国通用标准或江西省建筑设计院设计，并按要求配齐五金零件，由生产厂家提供的加工图纸，按设计要求配齐五金零件，经设计人员认可后方可施工。
- 门窗表中所示均为洞口尺寸，加工制作时四周均须留25mm空缝，用专业发泡剂填充空缝，在门窗框料与外墙面接触处留5~10凹槽用耐厚硅酮密封胶嵌缝，门窗上口做滴水线。
- 门窗玻璃的选用应遵照《建筑玻璃应用技术规程》JGJ113和《建筑安全玻璃管理规定》发改运行(2003)2116号及地方主管部门的有关规定。本工程中有下列情况之一者均采用建筑安全玻璃：
a. 7层及以上(含7层)的建筑物外窗玻璃
b. 单块大于1.5平方米的窗玻璃和落地窗
c. 采光棚、雨篷、出入口通道上盖、天花
d. 公共场合的室内玻璃隔断、玻璃门
e. 临空的楼梯、走廊、阳台、平台等部位的玻璃栏杆(高度不小于1100mm)

类别	门窗编号	门窗洞口尺寸 宽X高(mmXmm)	材料	传热系数
外门窗	C1521	1500X2100	70系列断桥铝合金5+12A+5+12A+LOW-E	2.0 K

版权所有，不得复制或套用。



湖南宝信云建筑综合服务
平台股份有限公司
(股票代码: 831620)
湖南宝信云建筑综合服务
平台股份有限公司

■ 总部地址: (长沙) 湖南·长沙·岳麓区·枫林三路·宝信大厦
■ 长沙分公司: 湖南·长沙·岳麓区·枫林三路·宝信大厦
■ 邵阳分公司: 湖南·邵阳·邵东·邵东大道·宝信大厦
■ 湘潭分公司: 湖南·湘潭·湘潭·湘潭大道·宝信大厦
■ 衡阳分公司: 湖南·衡阳·衡阳·衡阳大道·宝信大厦
■ 郴州分公司: 湖南·郴州·郴州·郴州大道·宝信大厦
■ 永州分公司: 湖南·永州·永州·永州大道·宝信大厦
■ 怀化分公司: 湖南·怀化·怀化·怀化大道·宝信大厦
■ 娄底分公司: 湖南·娄底·娄底·娄底大道·宝信大厦
■ 益阳分公司: 湖南·益阳·益阳·益阳大道·宝信大厦
■ 岳阳分公司: 湖南·岳阳·岳阳·岳阳大道·宝信大厦
■ 常德分公司: 湖南·常德·常德·常德大道·宝信大厦
■ 邵阳分公司: 湖南·邵阳·邵阳·邵阳大道·宝信大厦
■ 湘潭分公司: 湖南·湘潭·湘潭·湘潭大道·宝信大厦
■ 衡阳分公司: 湖南·衡阳·衡阳·衡阳大道·宝信大厦
■ 郴州分公司: 湖南·郴州·郴州·郴州大道·宝信大厦
■ 永州分公司: 湖南·永州·永州·永州大道·宝信大厦
■ 怀化分公司: 湖南·怀化·怀化·怀化大道·宝信大厦
■ 娄底分公司: 湖南·娄底·娄底·娄底大道·宝信大厦
■ 益阳分公司: 湖南·益阳·益阳·益阳大道·宝信大厦
■ 岳阳分公司: 湖南·岳阳·岳阳·岳阳大道·宝信大厦
■ 常德分公司: 湖南·常德·常德·常德大道·宝信大厦

备注:


建设单位
本桥镇人民政府

项目名称
长沙市湘东区东桥集镇达化化工厂家属
小区老旧小区改造项目


图纸内容
门窗设计说明

设计					
校对					
审核					
审定					
专业负责					
项目负责					
项目编号:					
专业: 园建	设计阶段: 施工图				
图号: JS-1.01	图纸总数:				
版本:	日期: 2024.06				
二维码:					
条形码:					

专业	姓名	日期	专业	姓名	日期	专业	姓名	日期

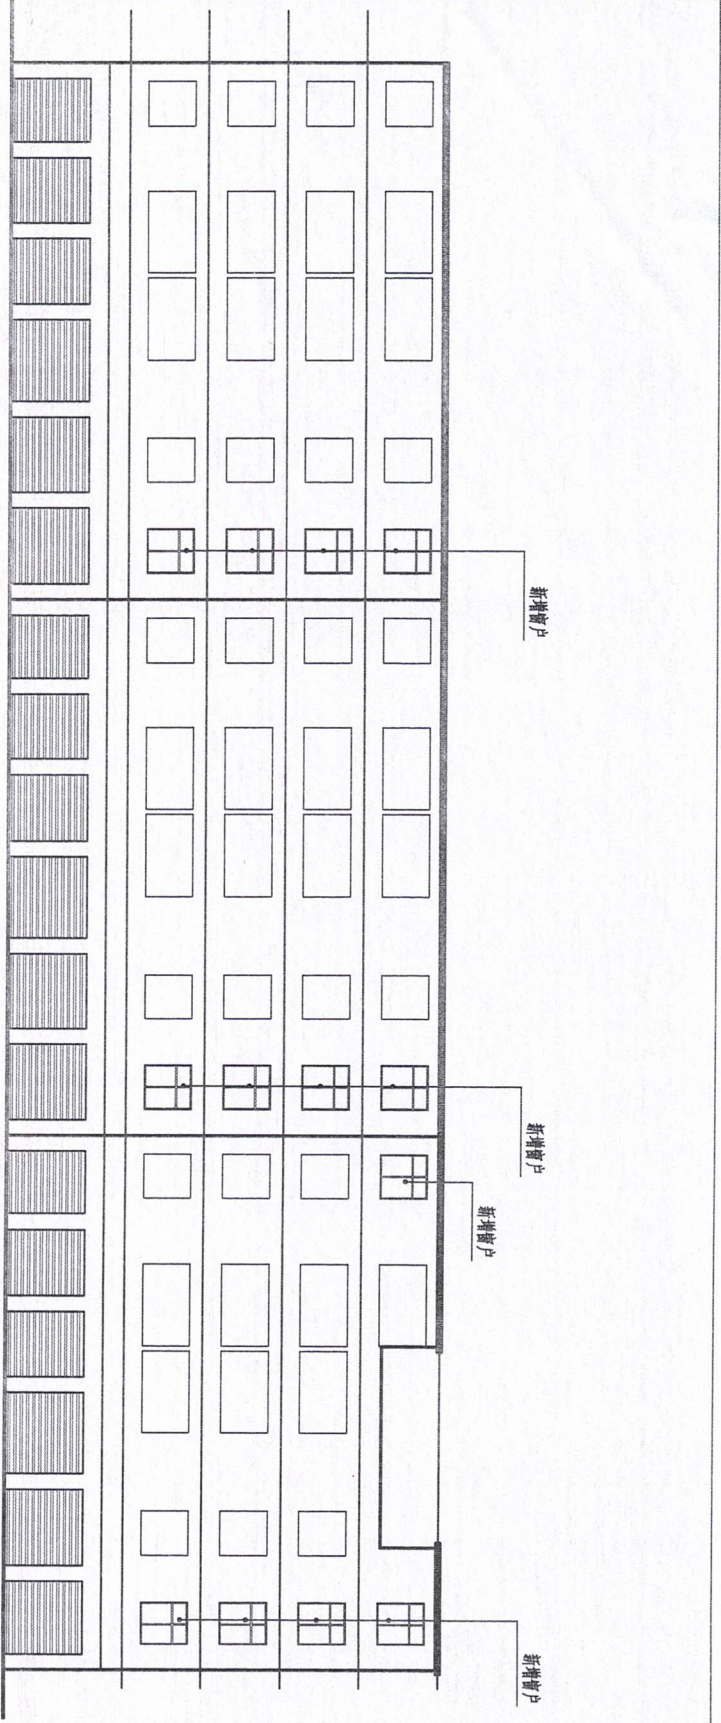

① 比例 1:150 建筑正立面图

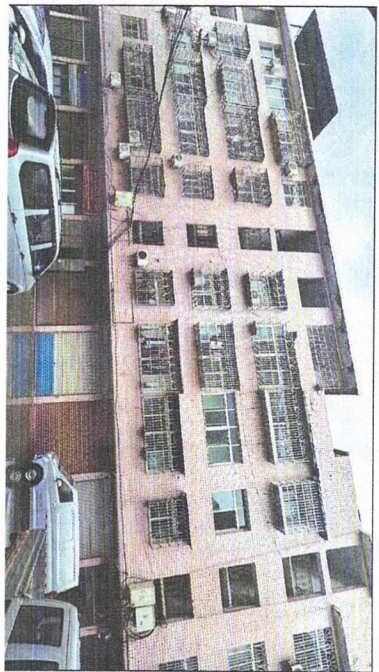

② 比例 1:150 建筑现状图

版权所有，不得复制或套用。



**湖南宝信云建筑综合服务
平台股份有限公司**
(股票代码: 831620)
1. 湖南长沙
2. 湖南长沙
3. 湖南长沙
4. 湖南长沙
5. 湖南长沙
6. 湖南长沙
7. 湖南长沙
8. 湖南长沙
9. 湖南长沙
10. 湖南长沙

备注:

建设单位
本桥镇人民政府


项目名称
萍乡市湘东区本桥镇通达化工厂家属
小区老旧小区改造项目

图纸内容

建筑正立面图


设计			
校对			
审核			
审定			
专业负责			
项目负责人			
项目编号:			
专业: 园建	设计阶段: 施工图		
图号: JS-2.01	图纸总张数:		
版本:	日期: 2024.06		
二维码:			
条形码:			

日期		姓名		专业		日期		姓名		专业	

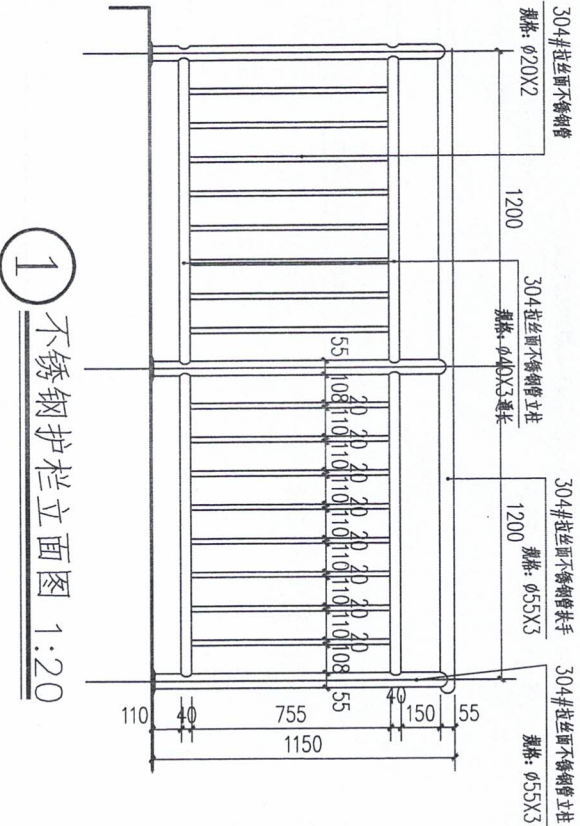

1 不锈钢护栏立面图 1:20

注：
护栏暂定2.1米长，主要用于楼梯回窗防护

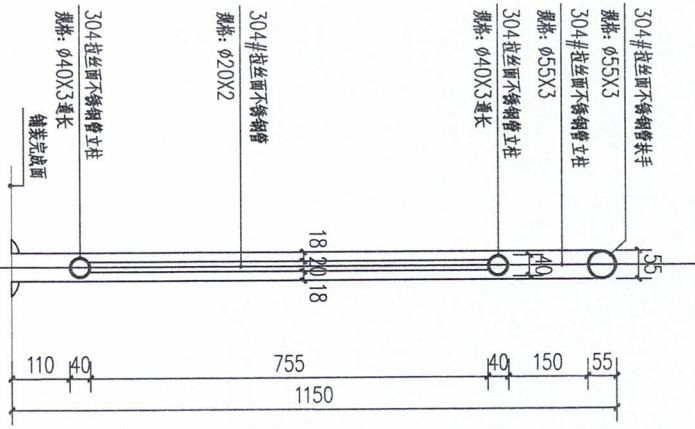

2 剖面做法详图 1:10

版权所有，不得复制或套用。



**湖南宝信云建筑综合服务
平台股份有限公司**
(股票代码: 831620)
A15202024
地址: 长沙县星沙街道
电话: 0731-84326211
43020201

建设单位
东桥镇人民政府

项目名称
长沙市湘乡区东桥镇康达化工厂家属
小区老旧小区改造项目

图纸内容
护栏详图

设计					
校对					
审核					
审定					
专业负责					
项目负责					
项目编号:					
专业: 园建	设计阶段: 施工图				
图号: JS-3.01	图纸总数:				
版本:	日期: 2024.06				

二维码:
条形码:

五峰林业公司2024年度工程物资采购计划表

项目名称：萍乡市湘东区东桥镇腾达化工厂家属小区老旧小区改造项目 申报部门：项目部

申报时间：2024年08月14日

序号	物品名称	规格型号	材质	数量	单位	送货地点	送货时间	附图	备注
1	停车棚			350	m ²	东桥镇腾达化工厂家属小区			详见图纸，包施工
2									
3									
项目部物资采购计划人签字：[Signature]

项目部分管领导签字：[Signature]

制表人签字：[Signature]

日期	姓名	职位	专业	审核	审批	签字

膜结构设计总说明

- 一、膜材选用根据合同。
- 二、钢结构设计执行以下规范：
- (1) 《钢结构设计规范》GB50017-2003
 - (2) 《建筑结构设计荷载规范》GB50009-2001
 - (3) 《建筑抗震设计规范》GB50011-2001
 - (4) 《膜结构技术规程》CECS158-2004
- 三、钢结构制作、安装及验收执行以下规范：
- (1) 《钢结构设计规范》GB50017-2003
 - (2) 《钢结构工程施工质量验收规范》GB50205-2001
 - (3) 《建筑钢结构焊接规程》JGJ81-2002
- 四、本设计图中所有钢构件所用材料为Q235-A.F(除另标出)，钢管采用高频焊管。
- 五、本设计图中所有焊缝焊高不得小于较薄杆件壁厚(除另标出)。
- Q235 钢焊条采用E43型。
- 六、未注明节点板厚度为一12mm。未注明焊缝为角焊缝，焊缝高度为6mm。
- 七、所有角焊缝等级为三级。

- 八、全部钢结构表面采用干喷砂除锈处理，环氧富锌底漆出厂，白色醇酸面漆。

- 九、图中所有定位尺寸均为轴线尺寸，(除另出详图示出)。
- 十、除另标出外所用螺栓为GB5780-86，螺母为GB41-86。
- 十一、所有开螺栓孔或圆孔的结构件均应机加工。
- 十二、所有尺寸公差和倒角均按照规范所规定的相关标准完成。
- 十三、钢结构安装施工前，要提前校核测量预埋件埋设精度。
- 十四、合理安排钢结构与膜结构安装顺序。
- 十五、施工安装时，应严格按照施工安装工作点图施工。
- 十六、管端部不得露口，封口板厚4mm。
- 十七、总说明所列条款有与图不同之处，以图为准。
- 十八、其它未详之处均应遵照国家现行有关规范。

版权所有，不得复制或套用。



立信平台
设计·研发·运营

湖南宝信云建筑综合服务
平台股份有限公司
(股票代码: 831620)
注册地址: (湖南)长沙·岳麓区
联系电话: 43120204
电子邮箱: 43120204@163.com
办公地址: (湖南)长沙·岳麓区
联系电话: 43120201
电子邮箱: 43120201@163.com

备注:


建设单位
东梓湾人民公社

项目名称
长沙市麓谷区东梓湾腾达(化工)家属
小区老旧小区改造项目

图纸内容
膜结构设计总说明

设计		
校对		
审核		
审定		
专业负责		
项目负责		
项目编号:		
专业: 园建	设计阶段: 施工图	
图号: LD-1.01	图纸总数:	
版本: 1	日期: 2024.06	
二维码:		
条形码:		

专业	姓名	日期	专业	姓名	日期	专业	姓名	日期

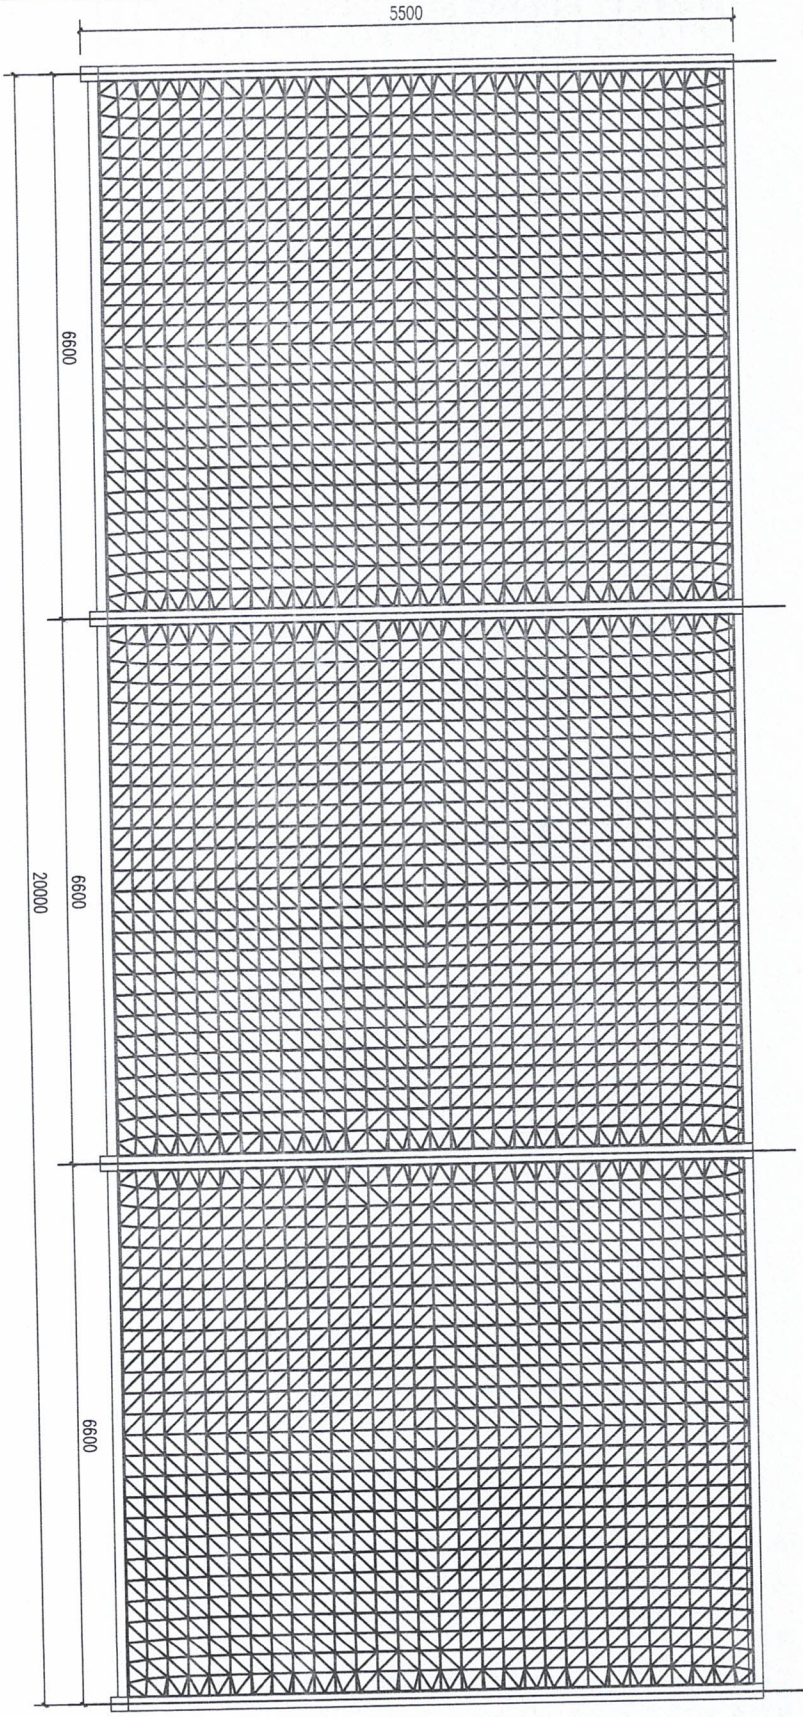

1 膜结构车棚平面布置图 1:50



版权所有，不得复制或套用。

湖南宝信云建筑综合服务
平台股份有限公司
(股票代码: 831620)

- 注册地址: (建筑工程) 长沙
- 办公地址: 湖南长沙
- 电话: 0731-85202011
- 网址: www.baixin.com

备注:


建设单位
东桥镇人民政府

项目名称
长沙市湘东区东桥镇通达化工厂家属
小区老旧小区改造项目

图纸内容
膜结构车棚详图一

设计			
校对			
审核			
审定			
专业负责			
项目负责人			
项目编号:			
专业: 园建	设计阶段: 施工图		
图号: LD-1.02	图纸总张数:		
版本: 1	日期: 2024.06		
二维码:			
条形码:			

专业	姓名	日期	专业	姓名	日期	专业	姓名	日期

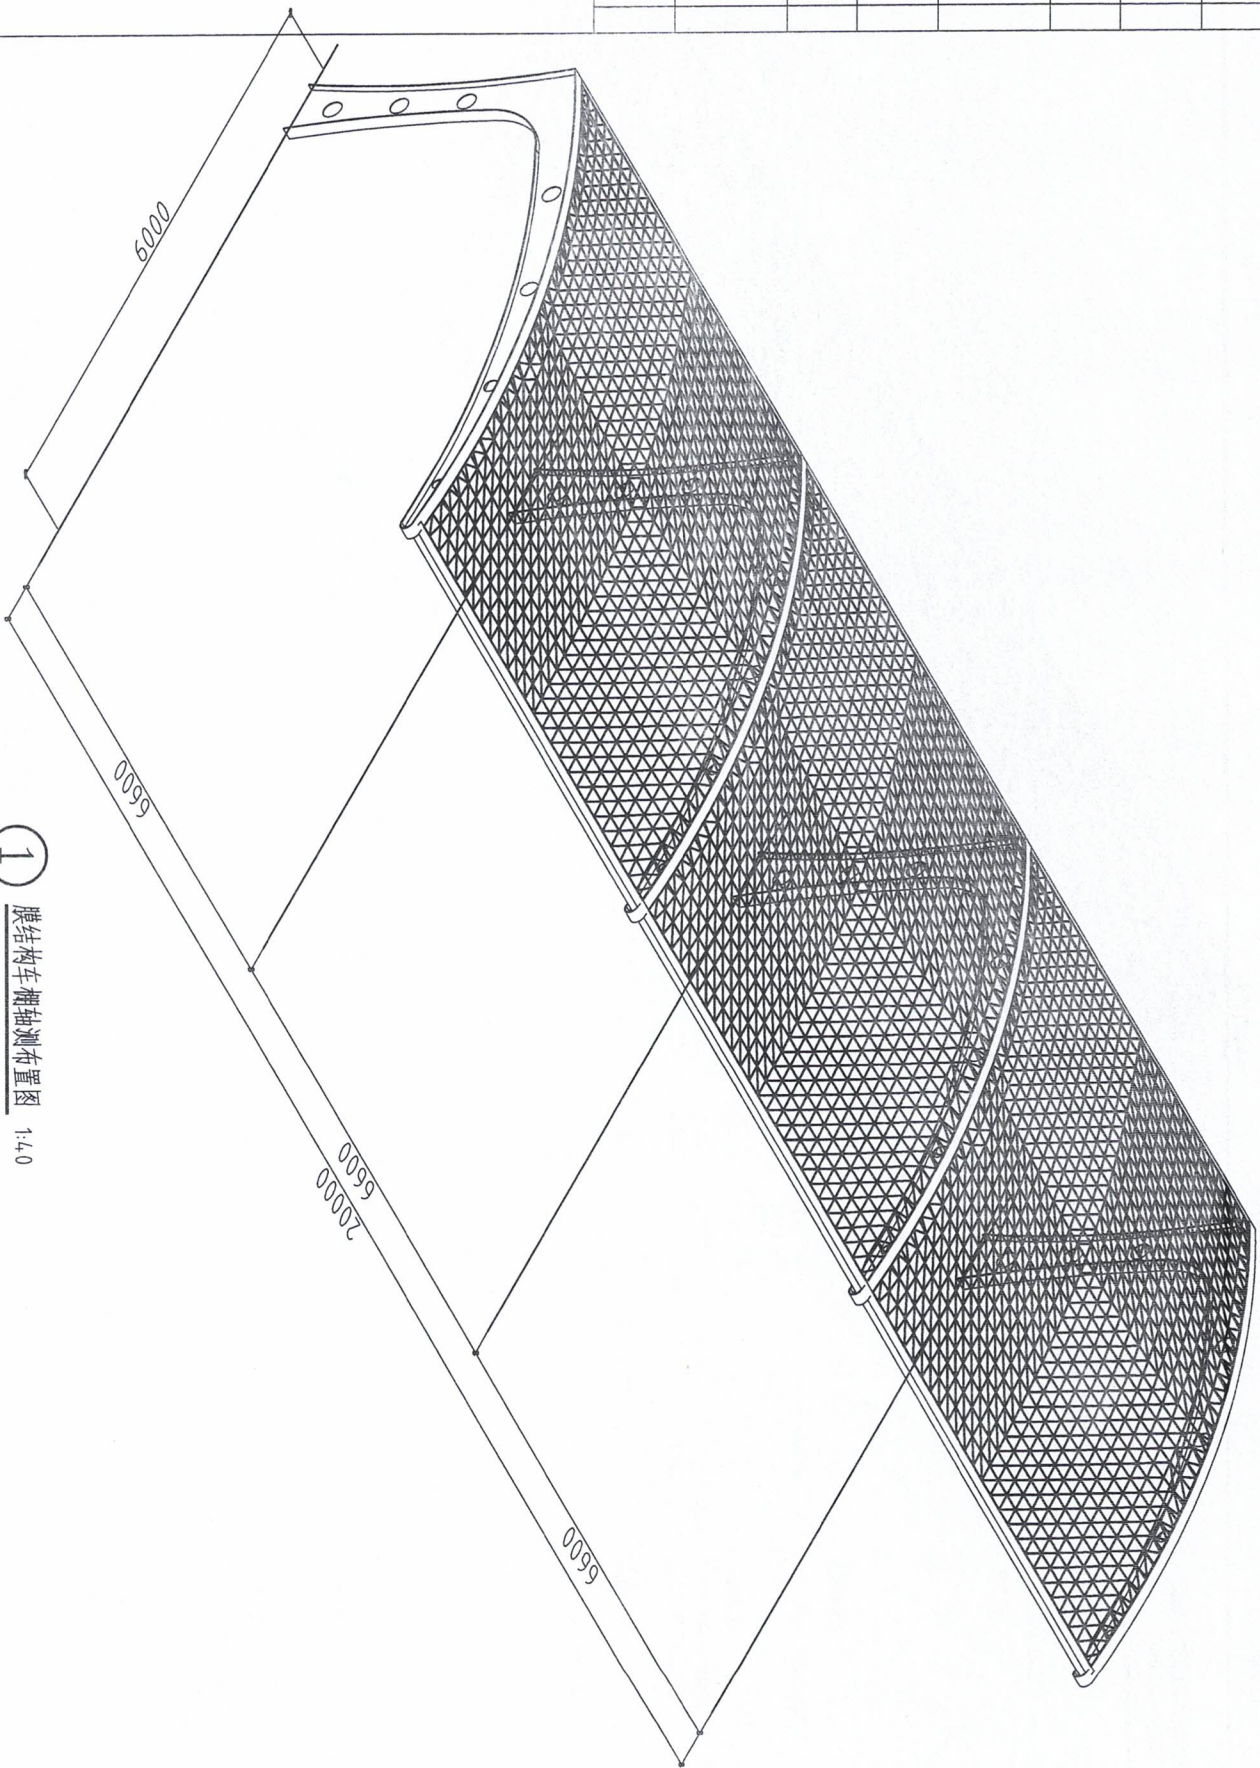

① 膜结构车棚轴测布置图 1:4.0

版权所有，不得复制或套用。



**湖南宝信云建筑综合服务
平台股份有限公司**
(股票代码: 831628)
湖南长沙
地址: 长沙县星沙街道
电话: 43025252
43025251
43025253

备注:

建设单位
东桥镇人民政府


项目名称
善乡市湘东新区东桥镇康达化工厂家属
小区老旧小区改造项目

图纸内容
膜结构车棚详图三

设计			
校对			
审核			
审定			
专业负责			
项目负责人			
项目编号:			
专业: 园建	设计阶段: 施工图		
图号: LD-104	图纸总张数:		
版本: 1	日期: 2024.06		

二维码:
条形码:

专业	姓名	日期	专业	姓名	日期	专业	姓名	日期

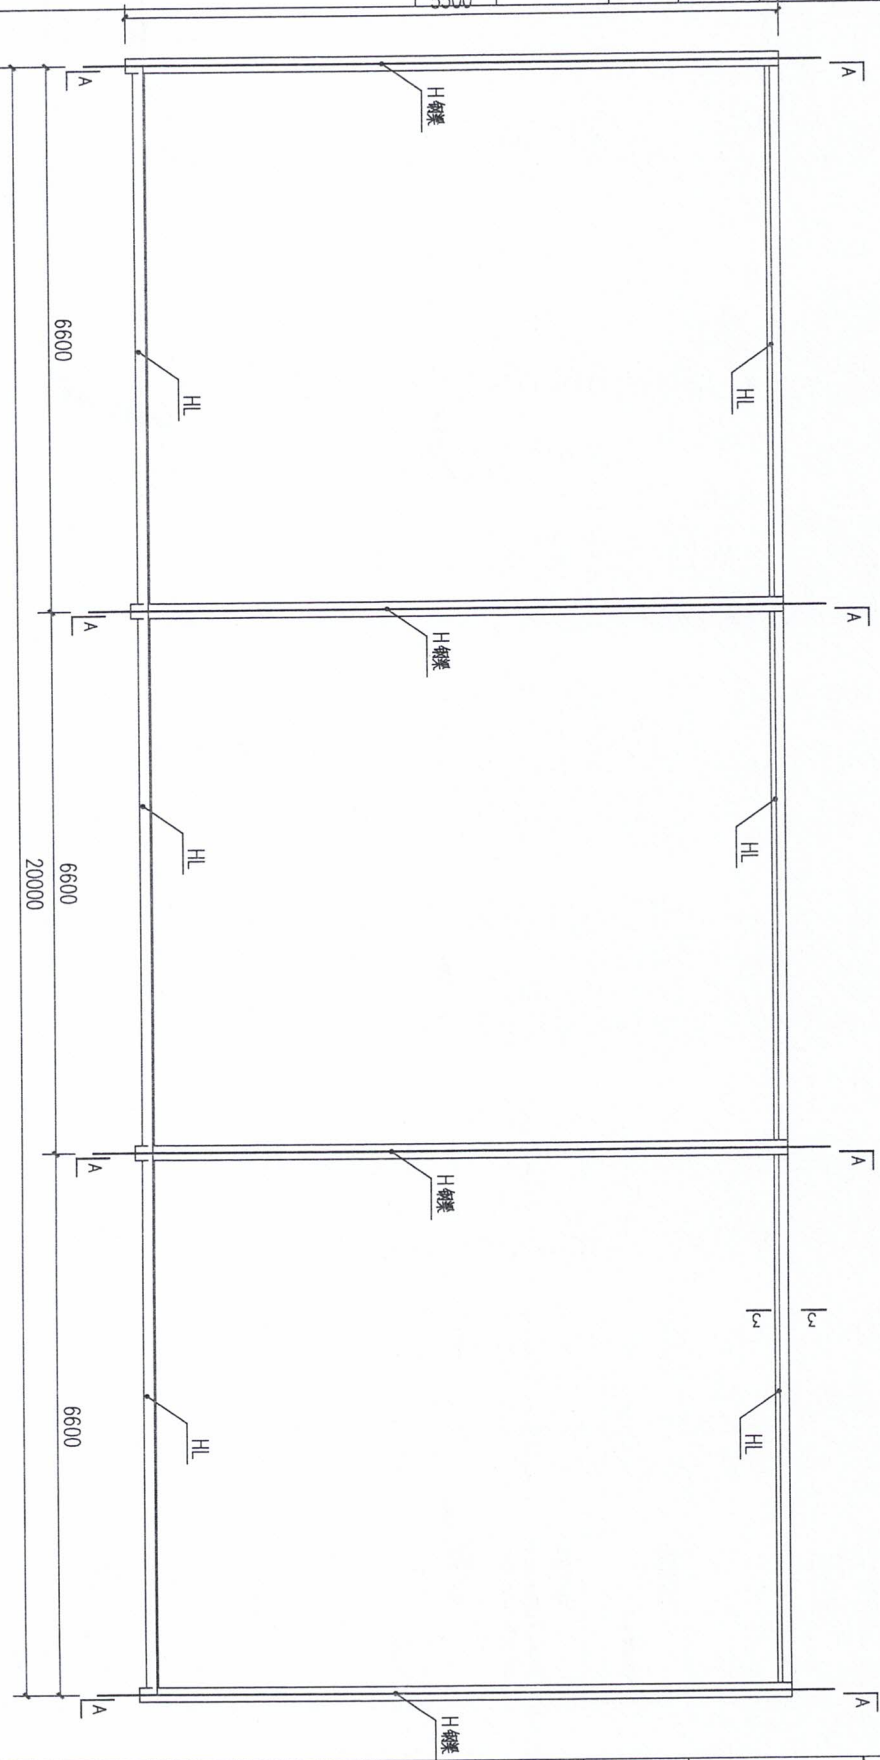

结构平面布置图 1:4.0

版权所有，不得复制或套用。



**湖南宝信云建筑综合服务
平台股份有限公司**
(股票代码: 831620)
A1302026
A1302027
备注:

建设单位
东桥镇人民政府


项目名称
萍乡市湘东区东桥镇腾达化工厂家属
小区老旧小区改造项目

图纸内容
展转车库详图四


设计	校对	审核	审定	专业负责	项目负责	项目编号	设计阶段	图号	版本	日期
							施工	LD-105	1	2024.06

二维码:
条形码:

专业	姓名	日期	专业	姓名	日期	专业	姓名	日期

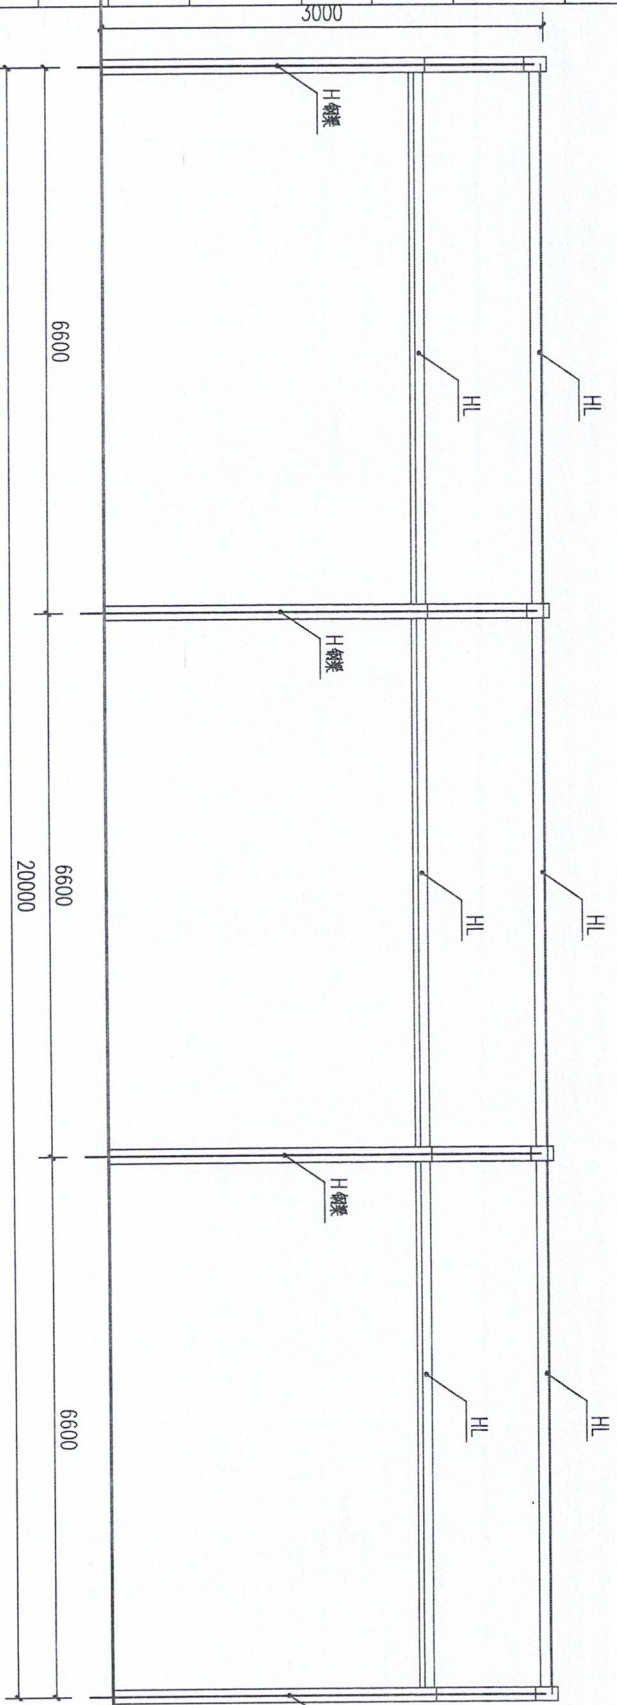

1 结构正立面布置图 1:4.0

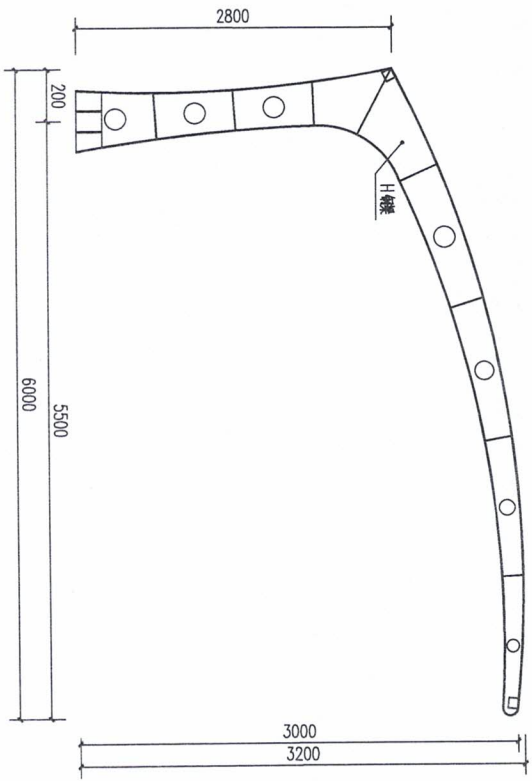

2 结构侧立面布置图 1:4.0

版权所有，不得复制或套用。



**湖南宝信云建筑综合服务
平台股份有限公司**
(股票代码: 831620)
A16200004
地址: 长沙芙蓉中路二段
宝信行(湖南工程、给排水工程、园林景观工程、乙类、A16200001)
宝信行(湖南工程、给排水工程、园林景观工程、乙类、A16200001)
宝信行(湖南工程、给排水工程、园林景观工程、乙类、A16200001)

备注:

建设单位
东桥镇人民政府


项目名称
萍乡市湘东区东桥镇腾达化工厂家属
小区老旧小区改造项目

图纸内容
展结构车棚详图五

设计	校对	审核	审定	专业负责	项目负责	项目编号	设计阶段	图号	图纸总数	版本	日期

专业: 园建
图号: LD-106
版本: 1
日期: 2024.06
二维码:
条形码:

专业	姓名	日期	专业	姓名	日期	专业	姓名	日期

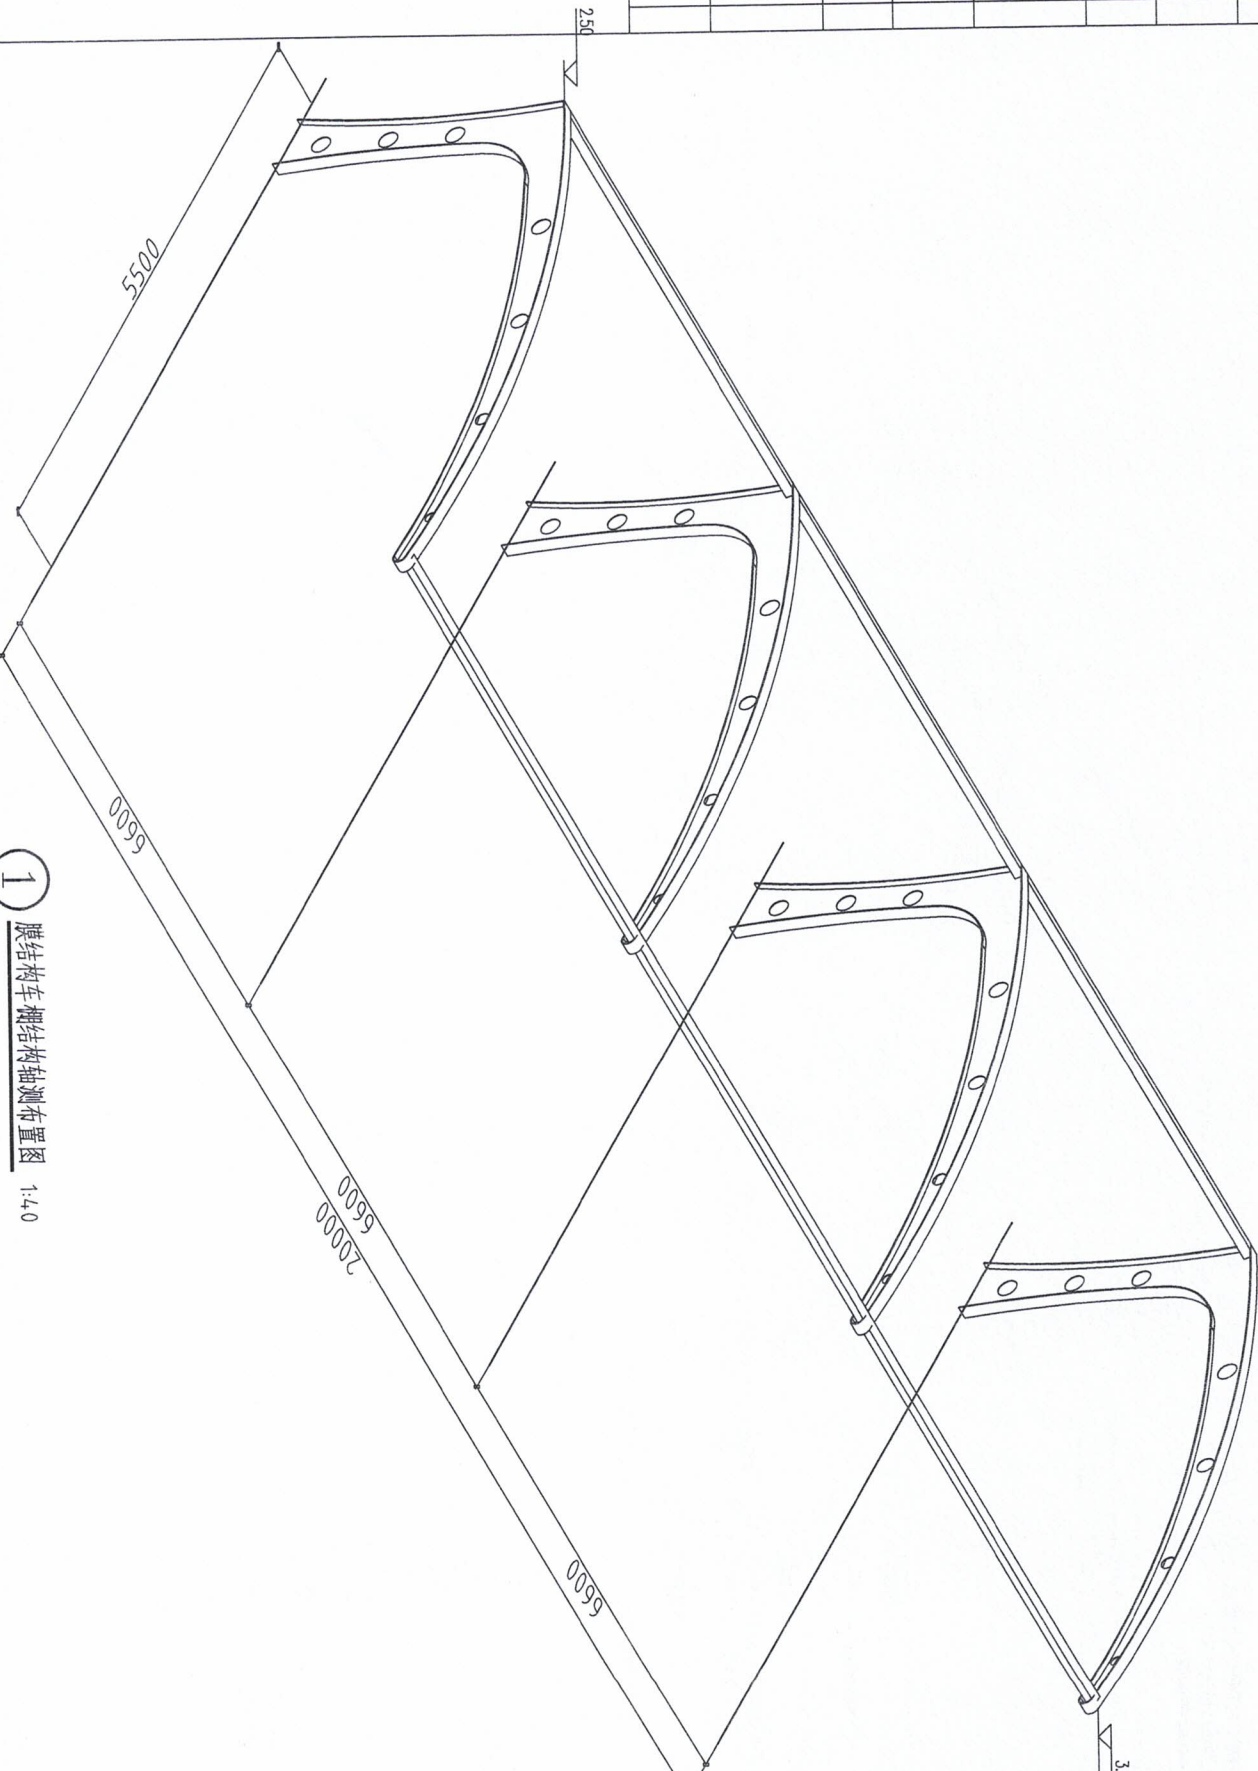

1

棚结构车棚结构轴测布置图 1:4.0

版权所有，不得复制或套用。



**湖南宝信云建筑综合服务
平台股份有限公司**
(股票代码: 831620)
A: 8320202
长沙市雨花区湘阴路
长沙分行 (湖南工程、设计、施工、材料) 电话: 43202021
长沙分行 (湖南工程、设计、施工、材料) 电话: 43202021
长沙分行 (湖南工程、设计、施工、材料) 电话: 43202021

备注:

建设单位
东桥镇人民政府


项目名称
东桥镇东桥社区东桥镇康达化工厂家属
小区老旧小区改造项目

图纸内容


棚结构车棚详图六

设计					
校对					
审核					
审定					
专业负责					
项目负责					
项目编号:					
专业: 园建	设计阶段: 施工图				
图号: LD-1.07	图纸总数:				
版本: 1	日期: 2024.06				
二维码:					
条形码:					


姓名	日期	专业	姓名	日期	专业	姓名	日期	专业

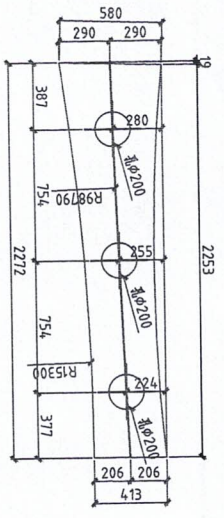


构件A 腹板放样图
t=6

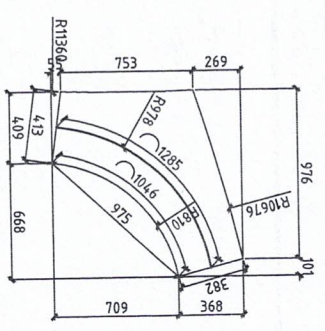


构件B 腹板放样图
t=6

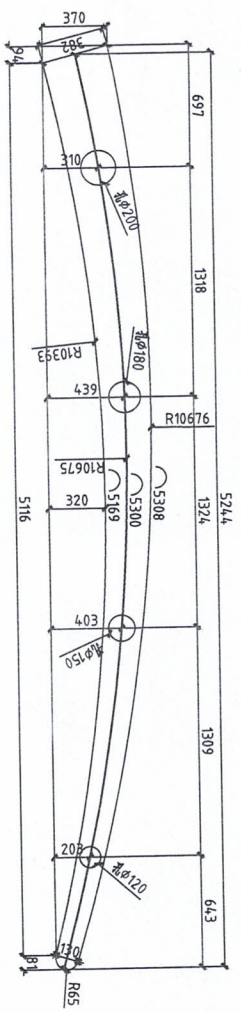


构件C 腹板放样图
t=6

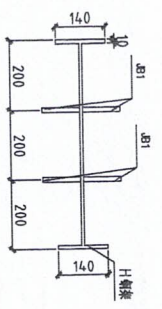


1-1

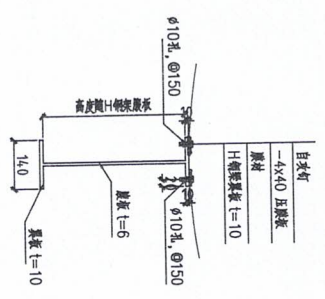


2-2

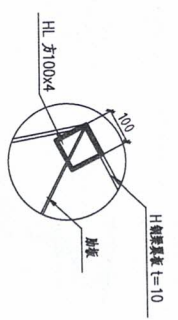


详图1 1:20

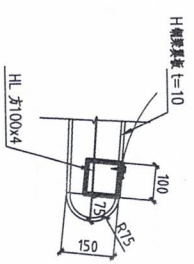


详图2 1:20

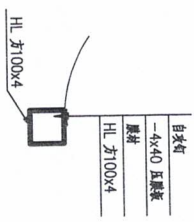

3-3

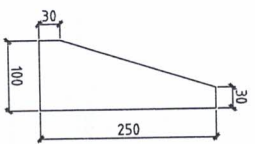

JB1
t=10

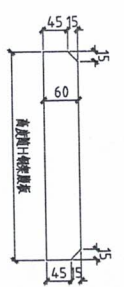

2-2
t=6



湖南宝信云建筑综合服务股份有限公司
(股票代码: 831620)
A1520254
地址: 长沙麓谷
湖南宝信云建筑综合服务股份有限公司
设计·开发·运营

备注:


建设单位: 东桥镇人民政府

项目名称: 萍乡市湘东区东桥镇通达化工厂家属小区老旧小区改造项目

图纸内容: 钢结构车棚详图A

设计				
校对				
审核				
审定				
专业负责				
项目负责				
项目编号:				
专业: 园建	设计阶段: 施工图			
图号: LD-1.09	图纸总数:			
版本: 1	日期: 2024.06			
二维码:				
条形码:				

专业	姓名	日期	专业	姓名	日期	专业	姓名	日期

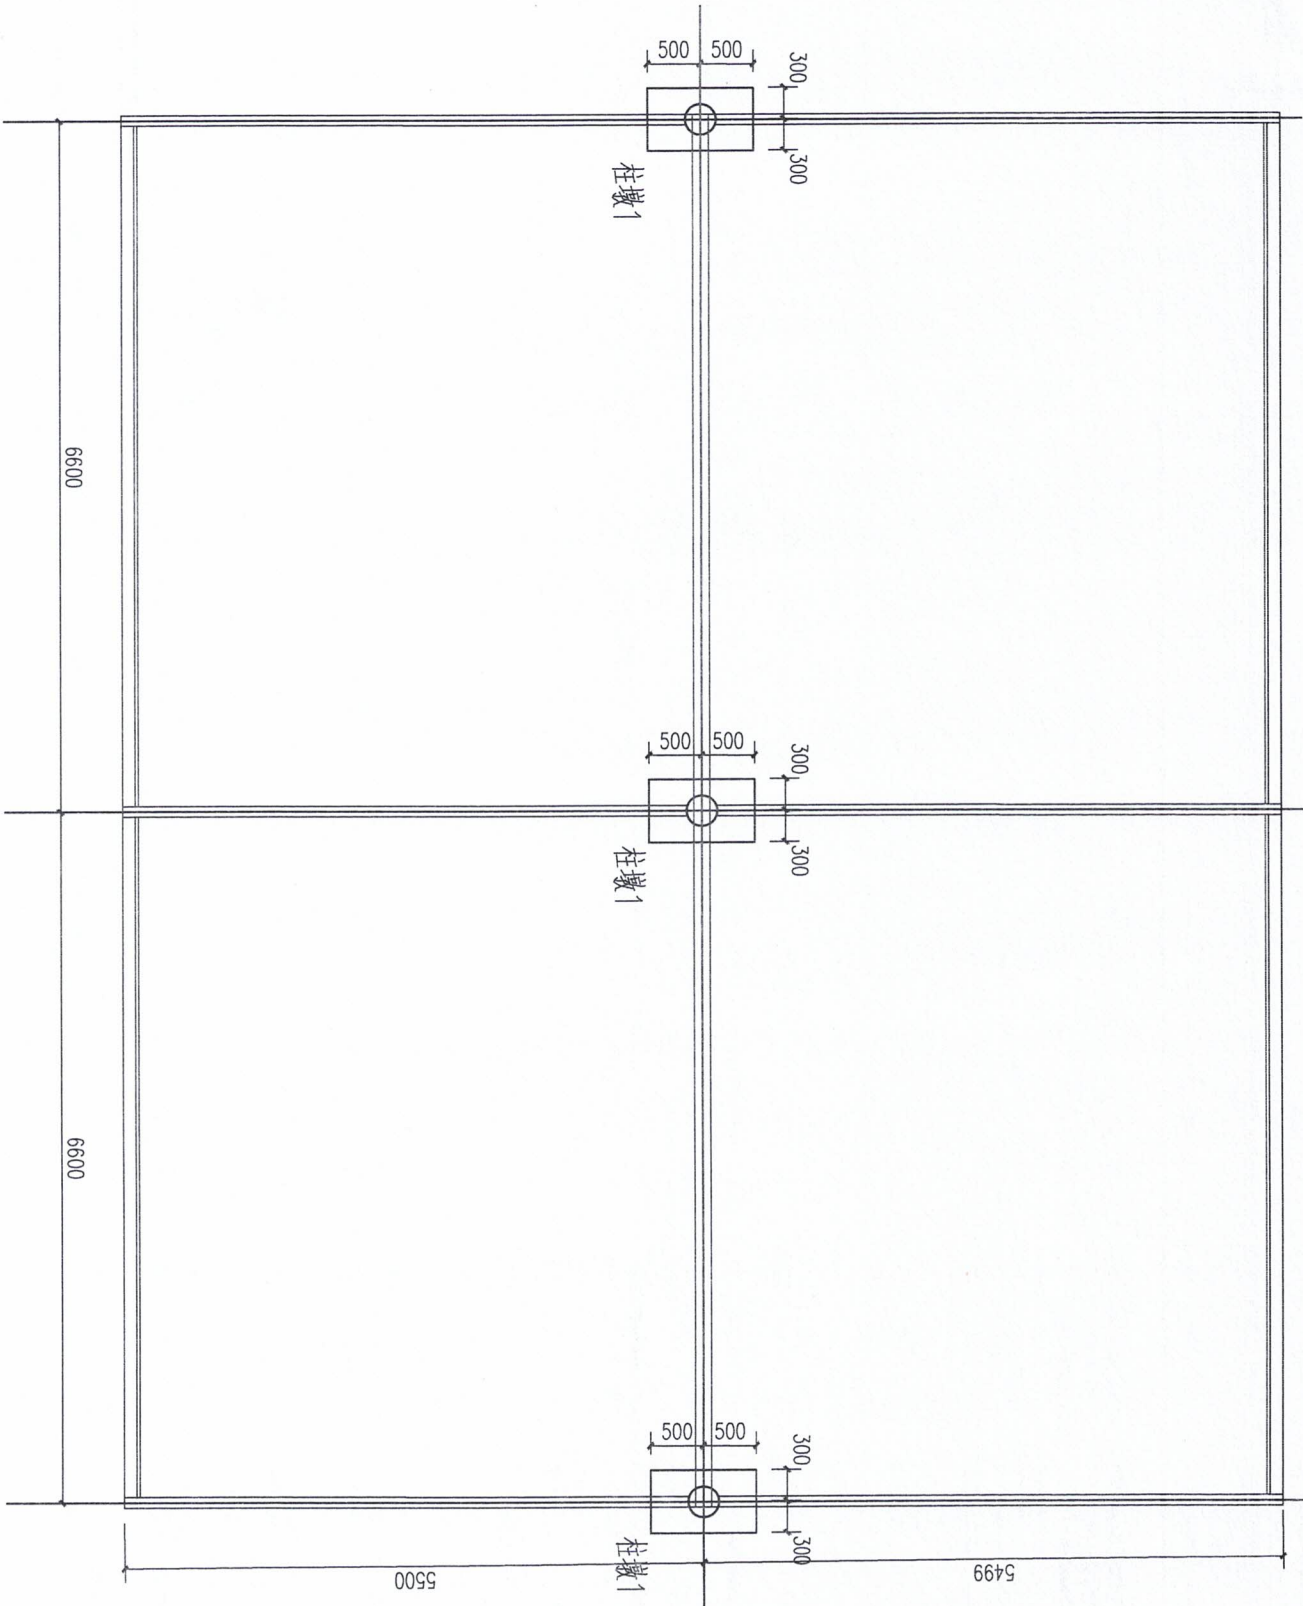

双臂膜结构车棚平面图 1:50

版权所有，不得转载、套用。



**湖南宝信云建筑综合服务
平台股份有限公司**
(股票代码: 831620)
A15202024
A15202024
A15202021
A15202021

备注:

建设单位
东桥镇人民政府

项目名称
萍乡市湘东区东桥镇康达化工厂家属
小区老旧小区改造项目

图纸内容
膜结构车棚详图十一

设计			
校对			
审核			
审定			
专业负责			
项目负责人			
项目编号:			
专业: 园建	设计阶段: 施工图		
图号: LD-112	图纸总张数:		
版本: 1	日期: 2024.06		
二维码:			
条形码:			

